



SCHEMAT CZASOWEJ ORGANIZACJI RUCHU

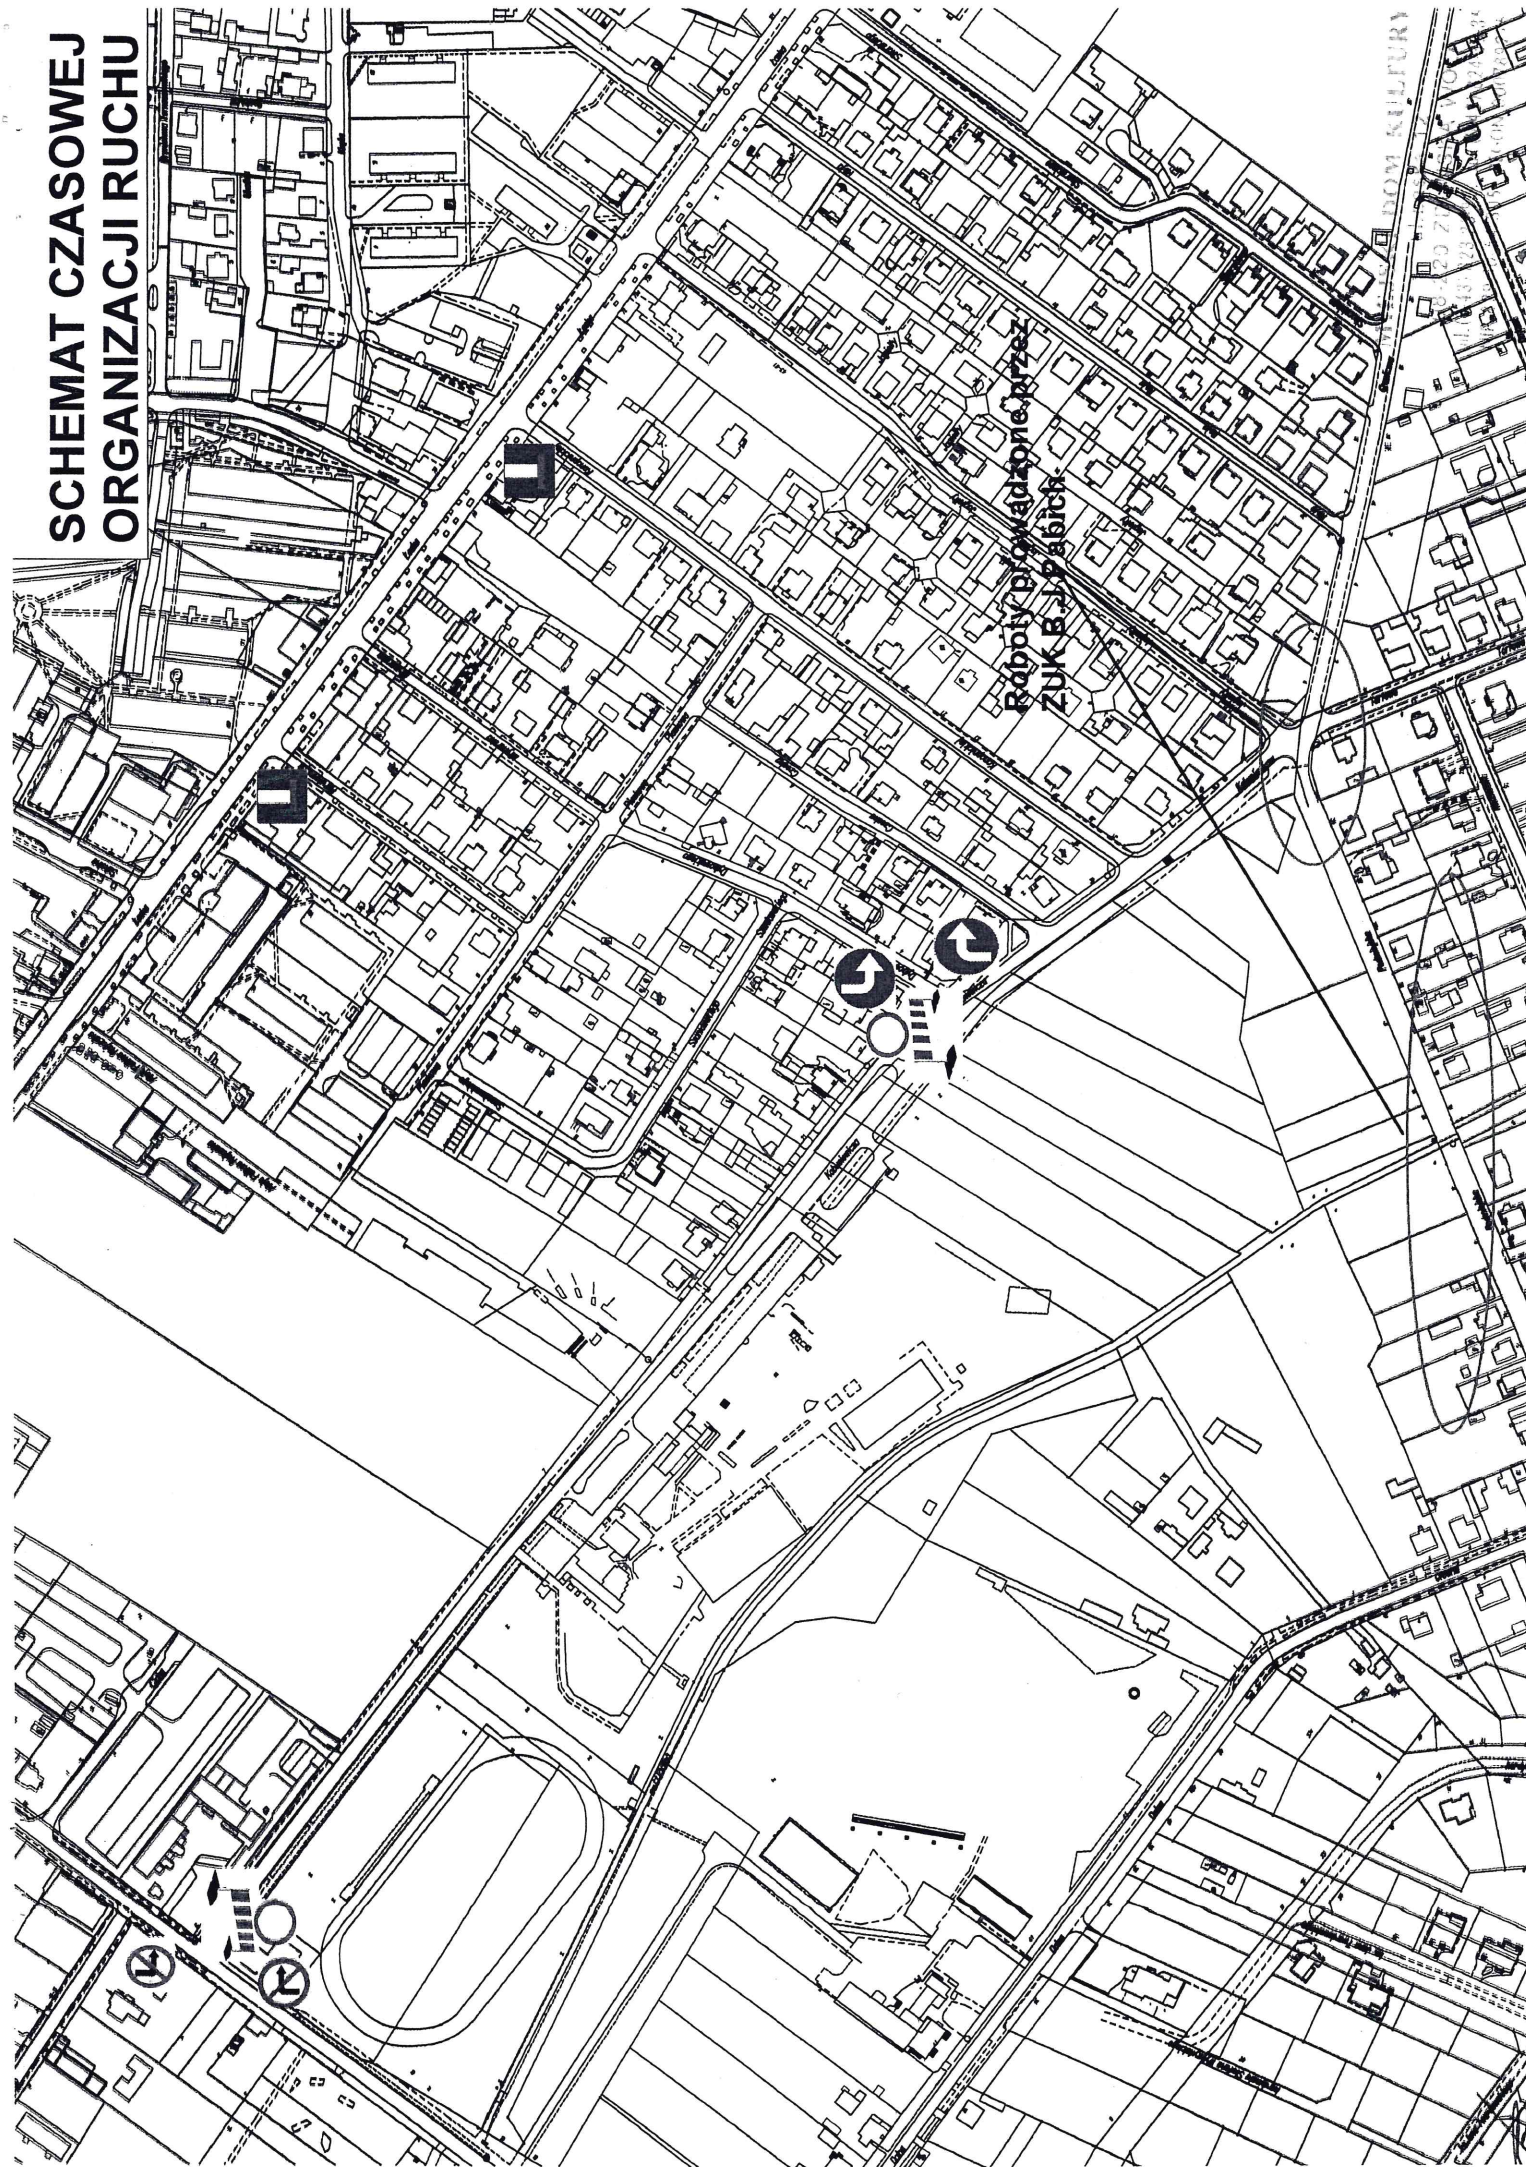

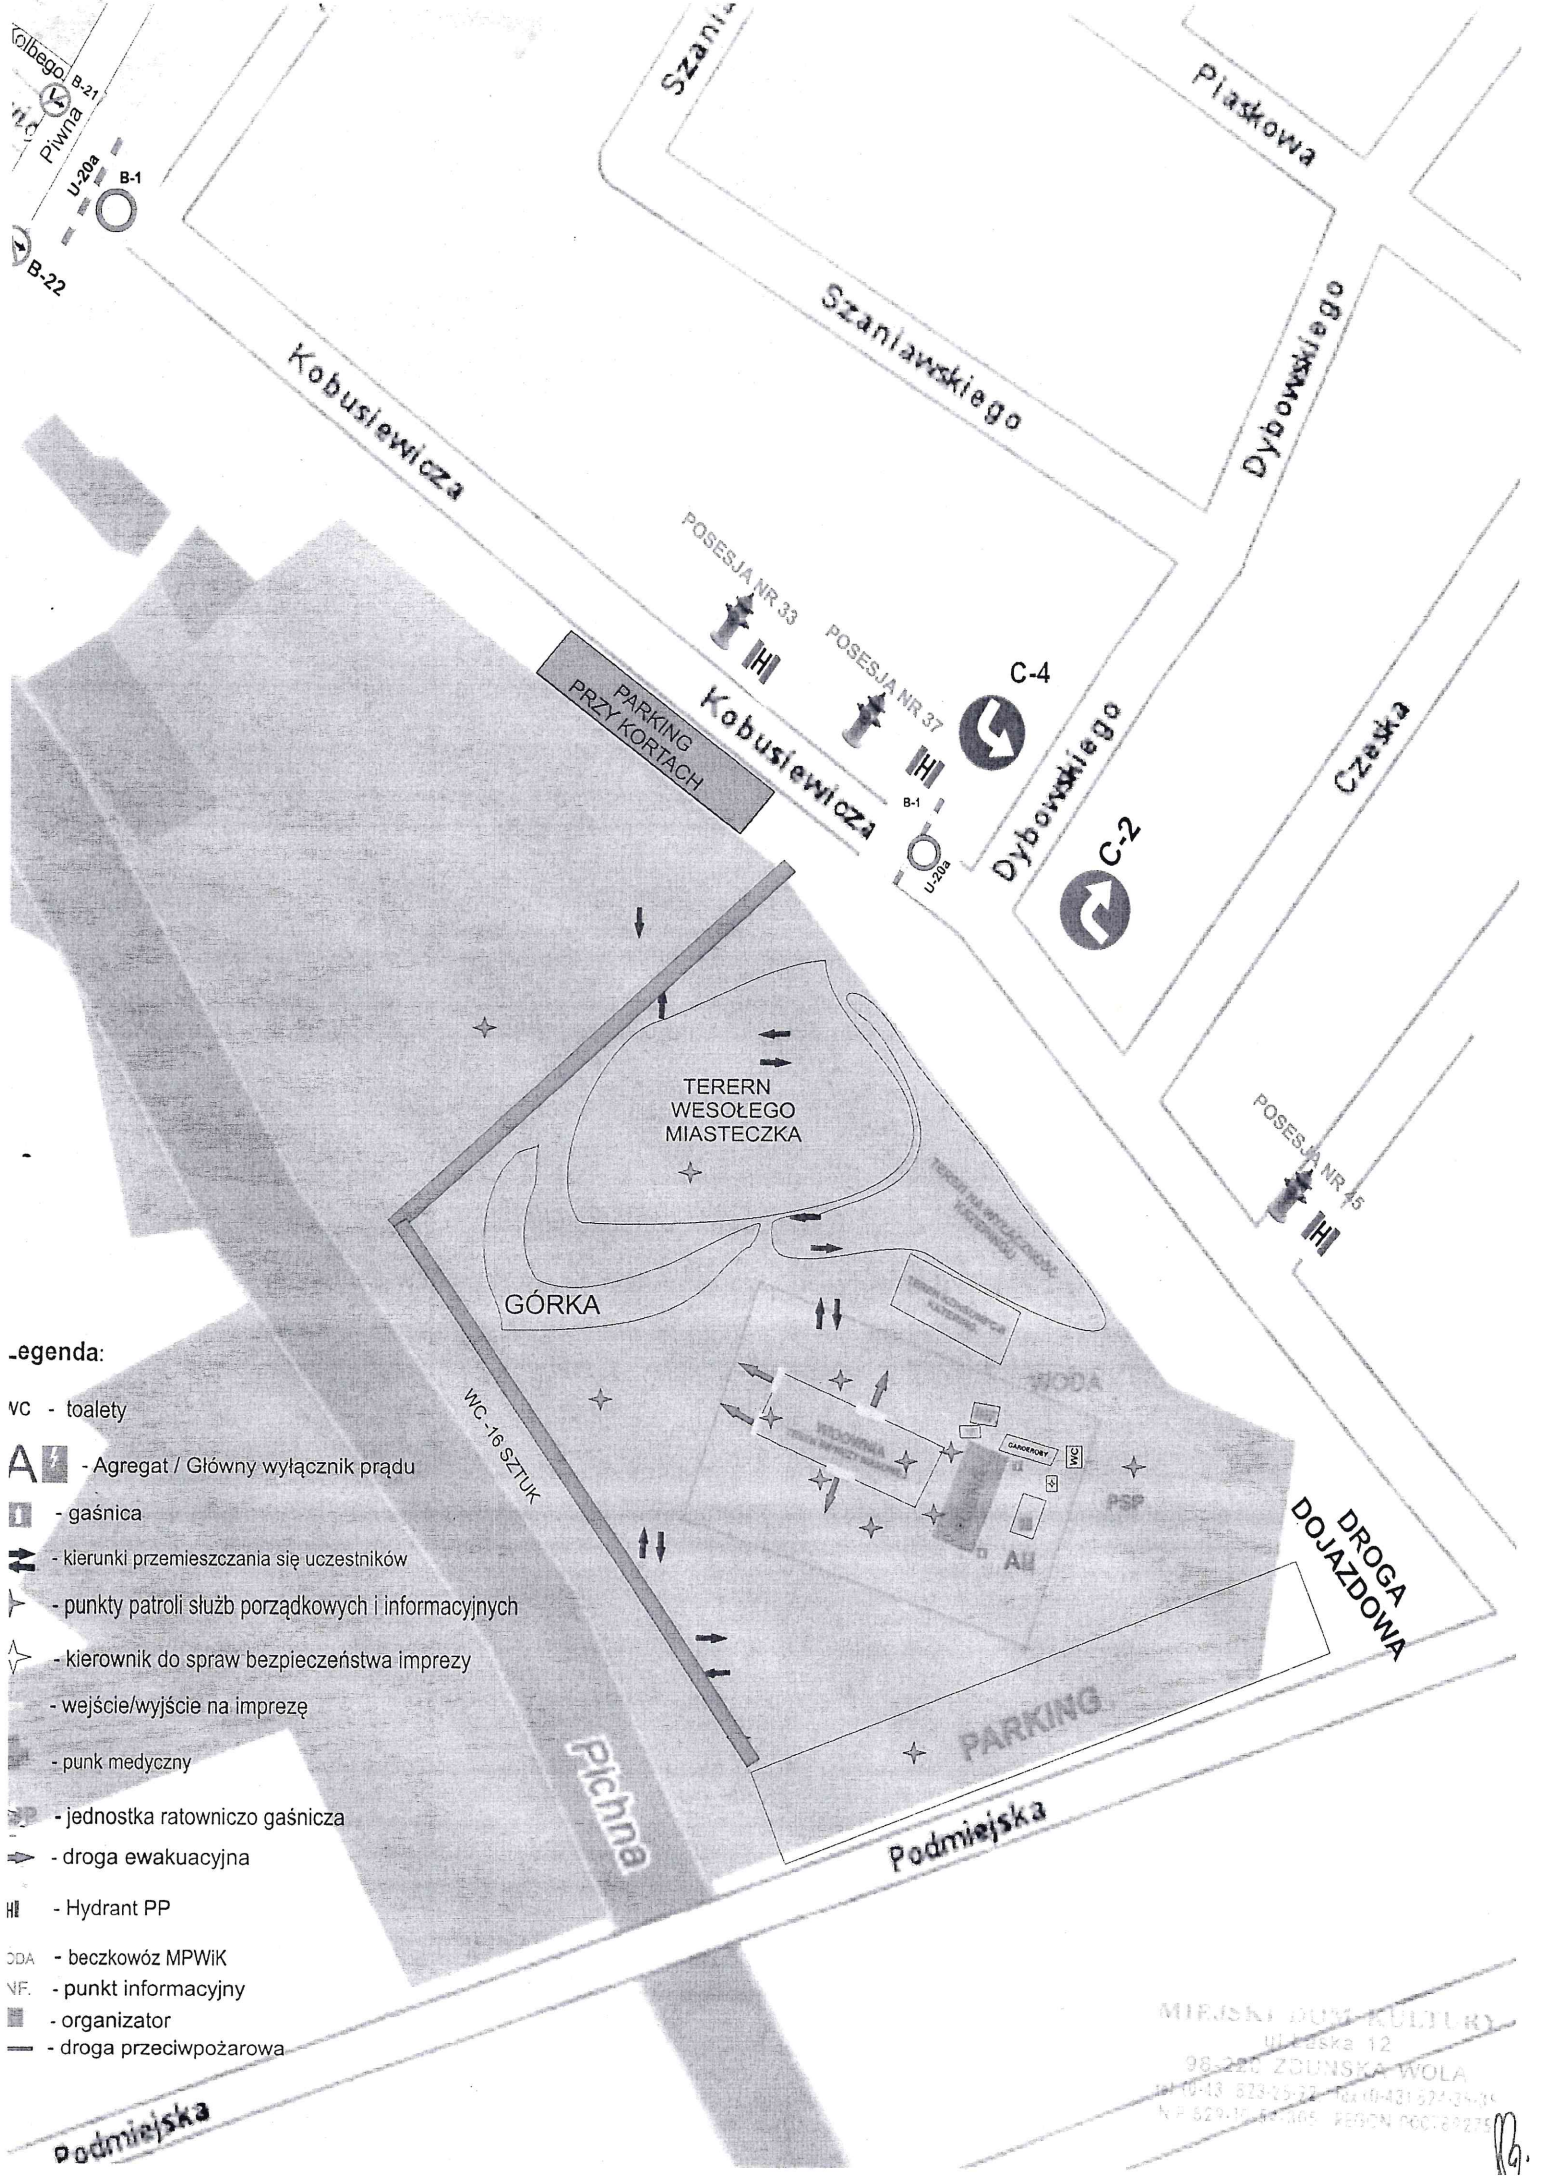

Legenda:

- VC - toalety
- Agregat / Główny wyłącznik prądu
- gaśnica
- kierunki przemieszczania się uczestników
- punkty patroli służb porządkowych i informacyjnych
- kierownik do spraw bezpieczeństwa imprezy
- wejście/wyjście na imprezę
- punk medyczny
- jednostka ratowniczo gaśnicza
- droga ewakuacyjna
- Hydrant PP
- ODA - beczkowóz MPWiK
- VF - punkt informacyjny
- organizator
- droga przeciwpożarowa

MIEJSKI DOM KULTURY
 Mińska 12
 98-220 ZDUŃSKA WOLA
 tel 10-13 823-25-22 fax 10-421 574-34-34
 NIP 829-10-84-005 REGON 000129275

Rg.