


LEGENA	- pro
TEMAT: PROJEKT SI	Czechy, gm
RYSUNEK:	Proje
INWESTOR:	M
projektant mgr inż.	Pawel Angerman
data:	maj 2017 rok

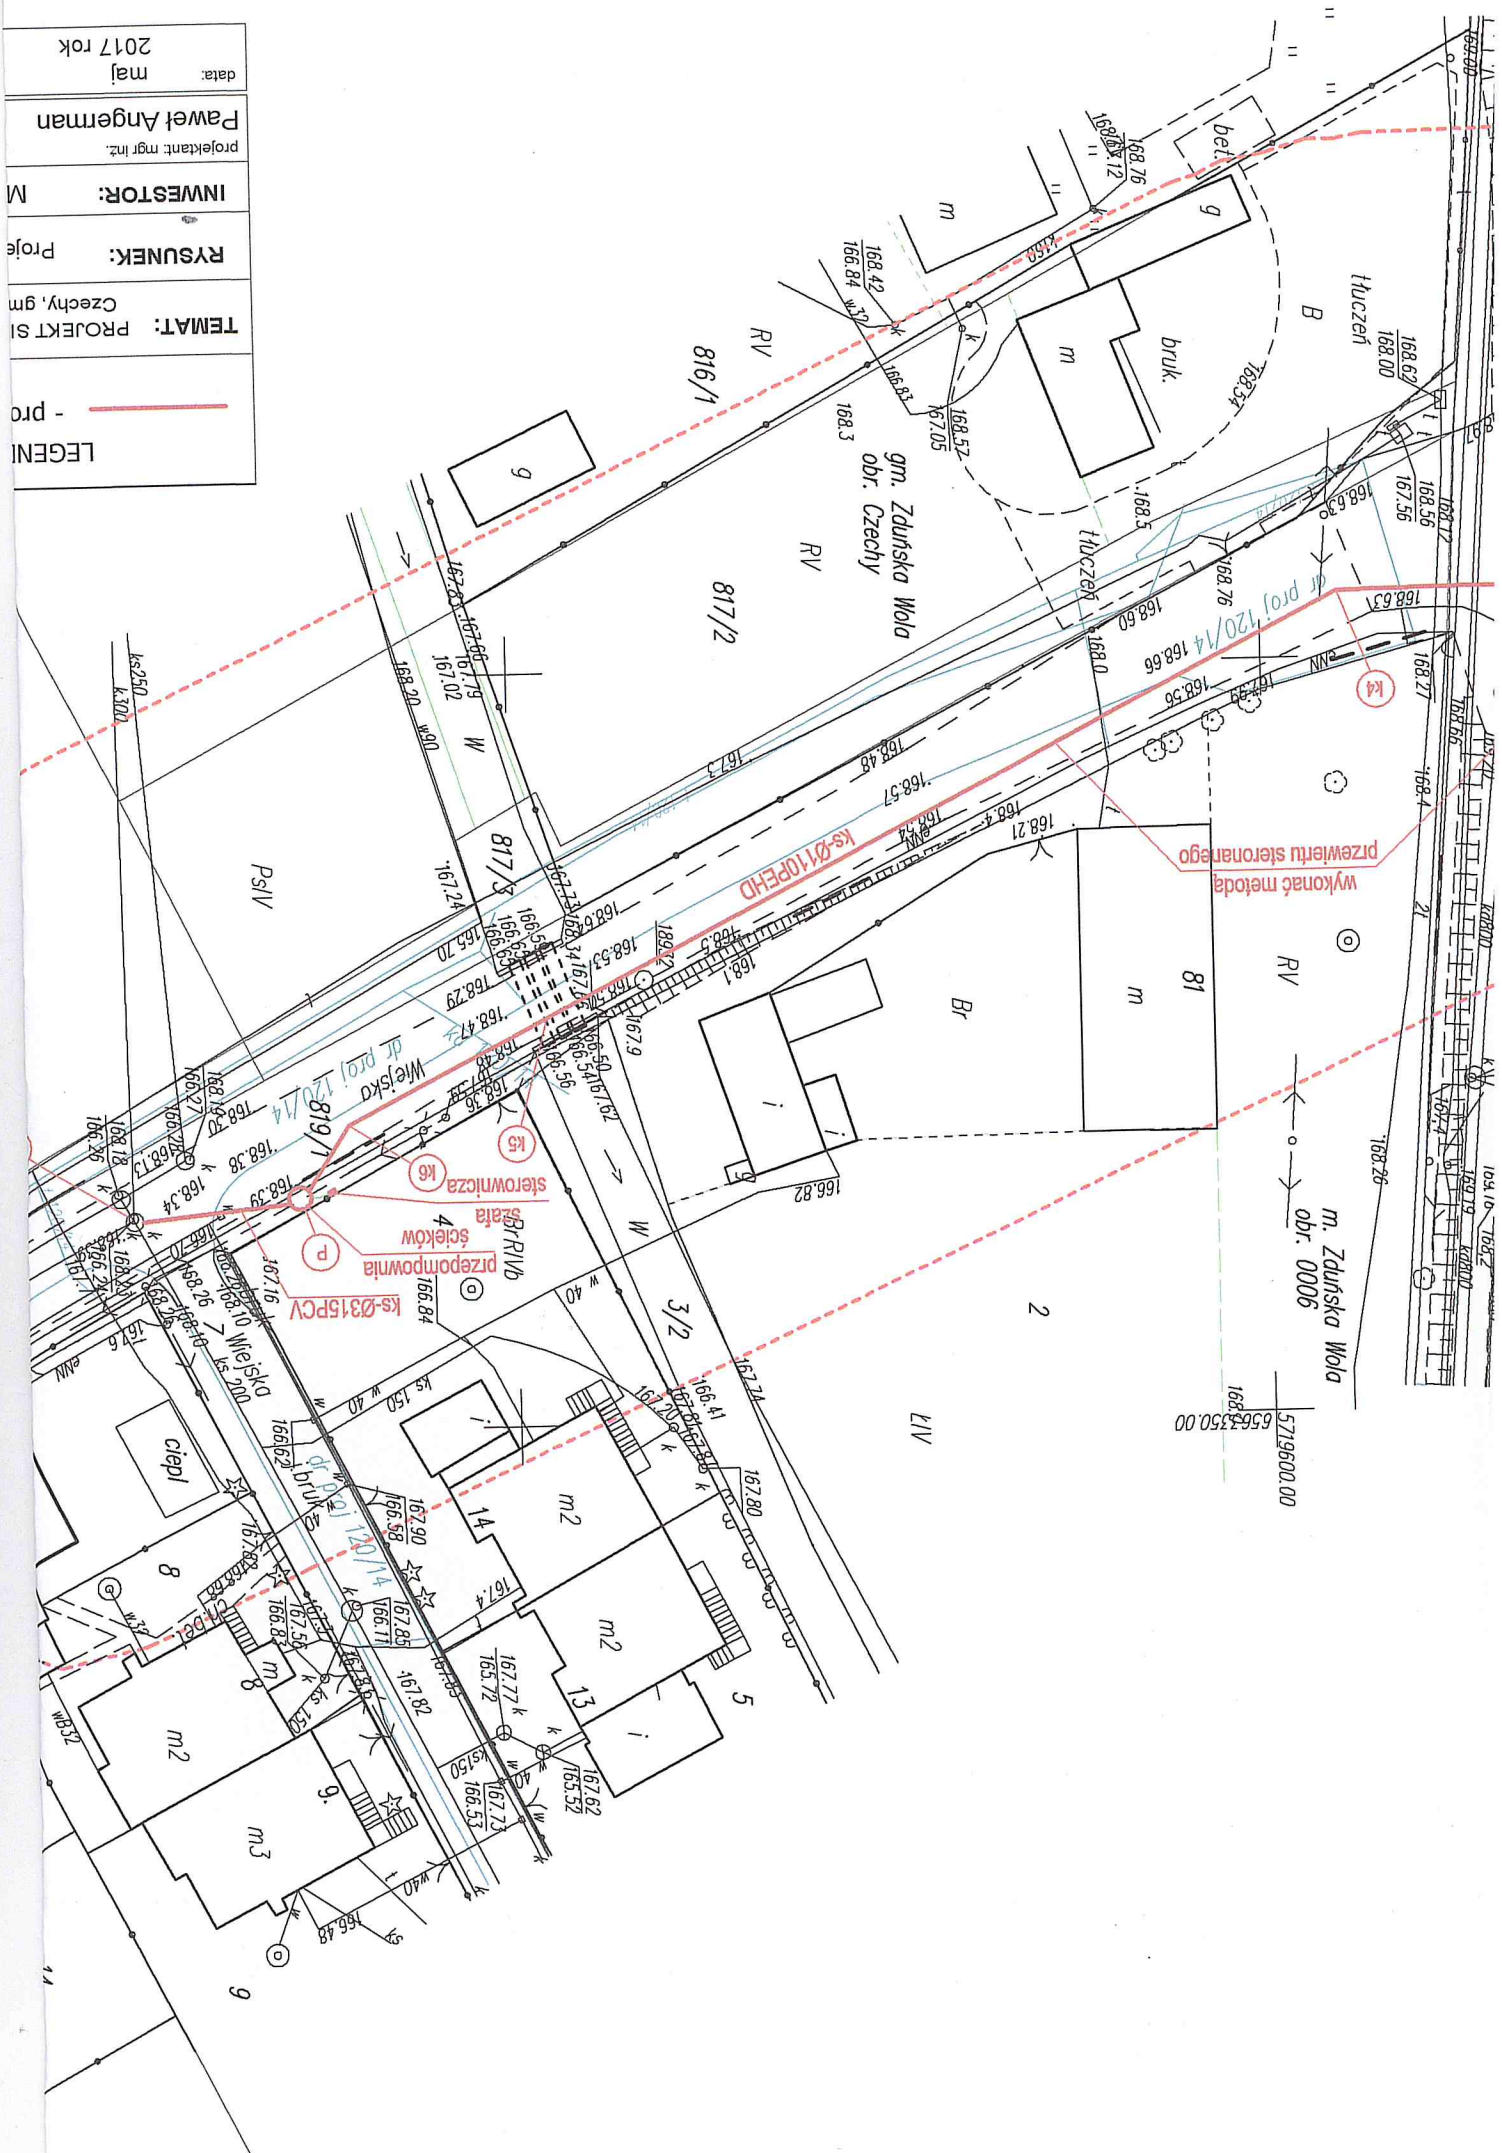

m. Zduniska Wola  
obr. 0006

5719500.00  
65563350.00

wykonac metoda  
przewiertu sterowanego

2

LIV

9

817/3

817/2

816/1

gm. Zduniska Wola  
obr. Czechy

bruk.

bet.

Psiv

ciepl

8

9

m3

m2

m2

